


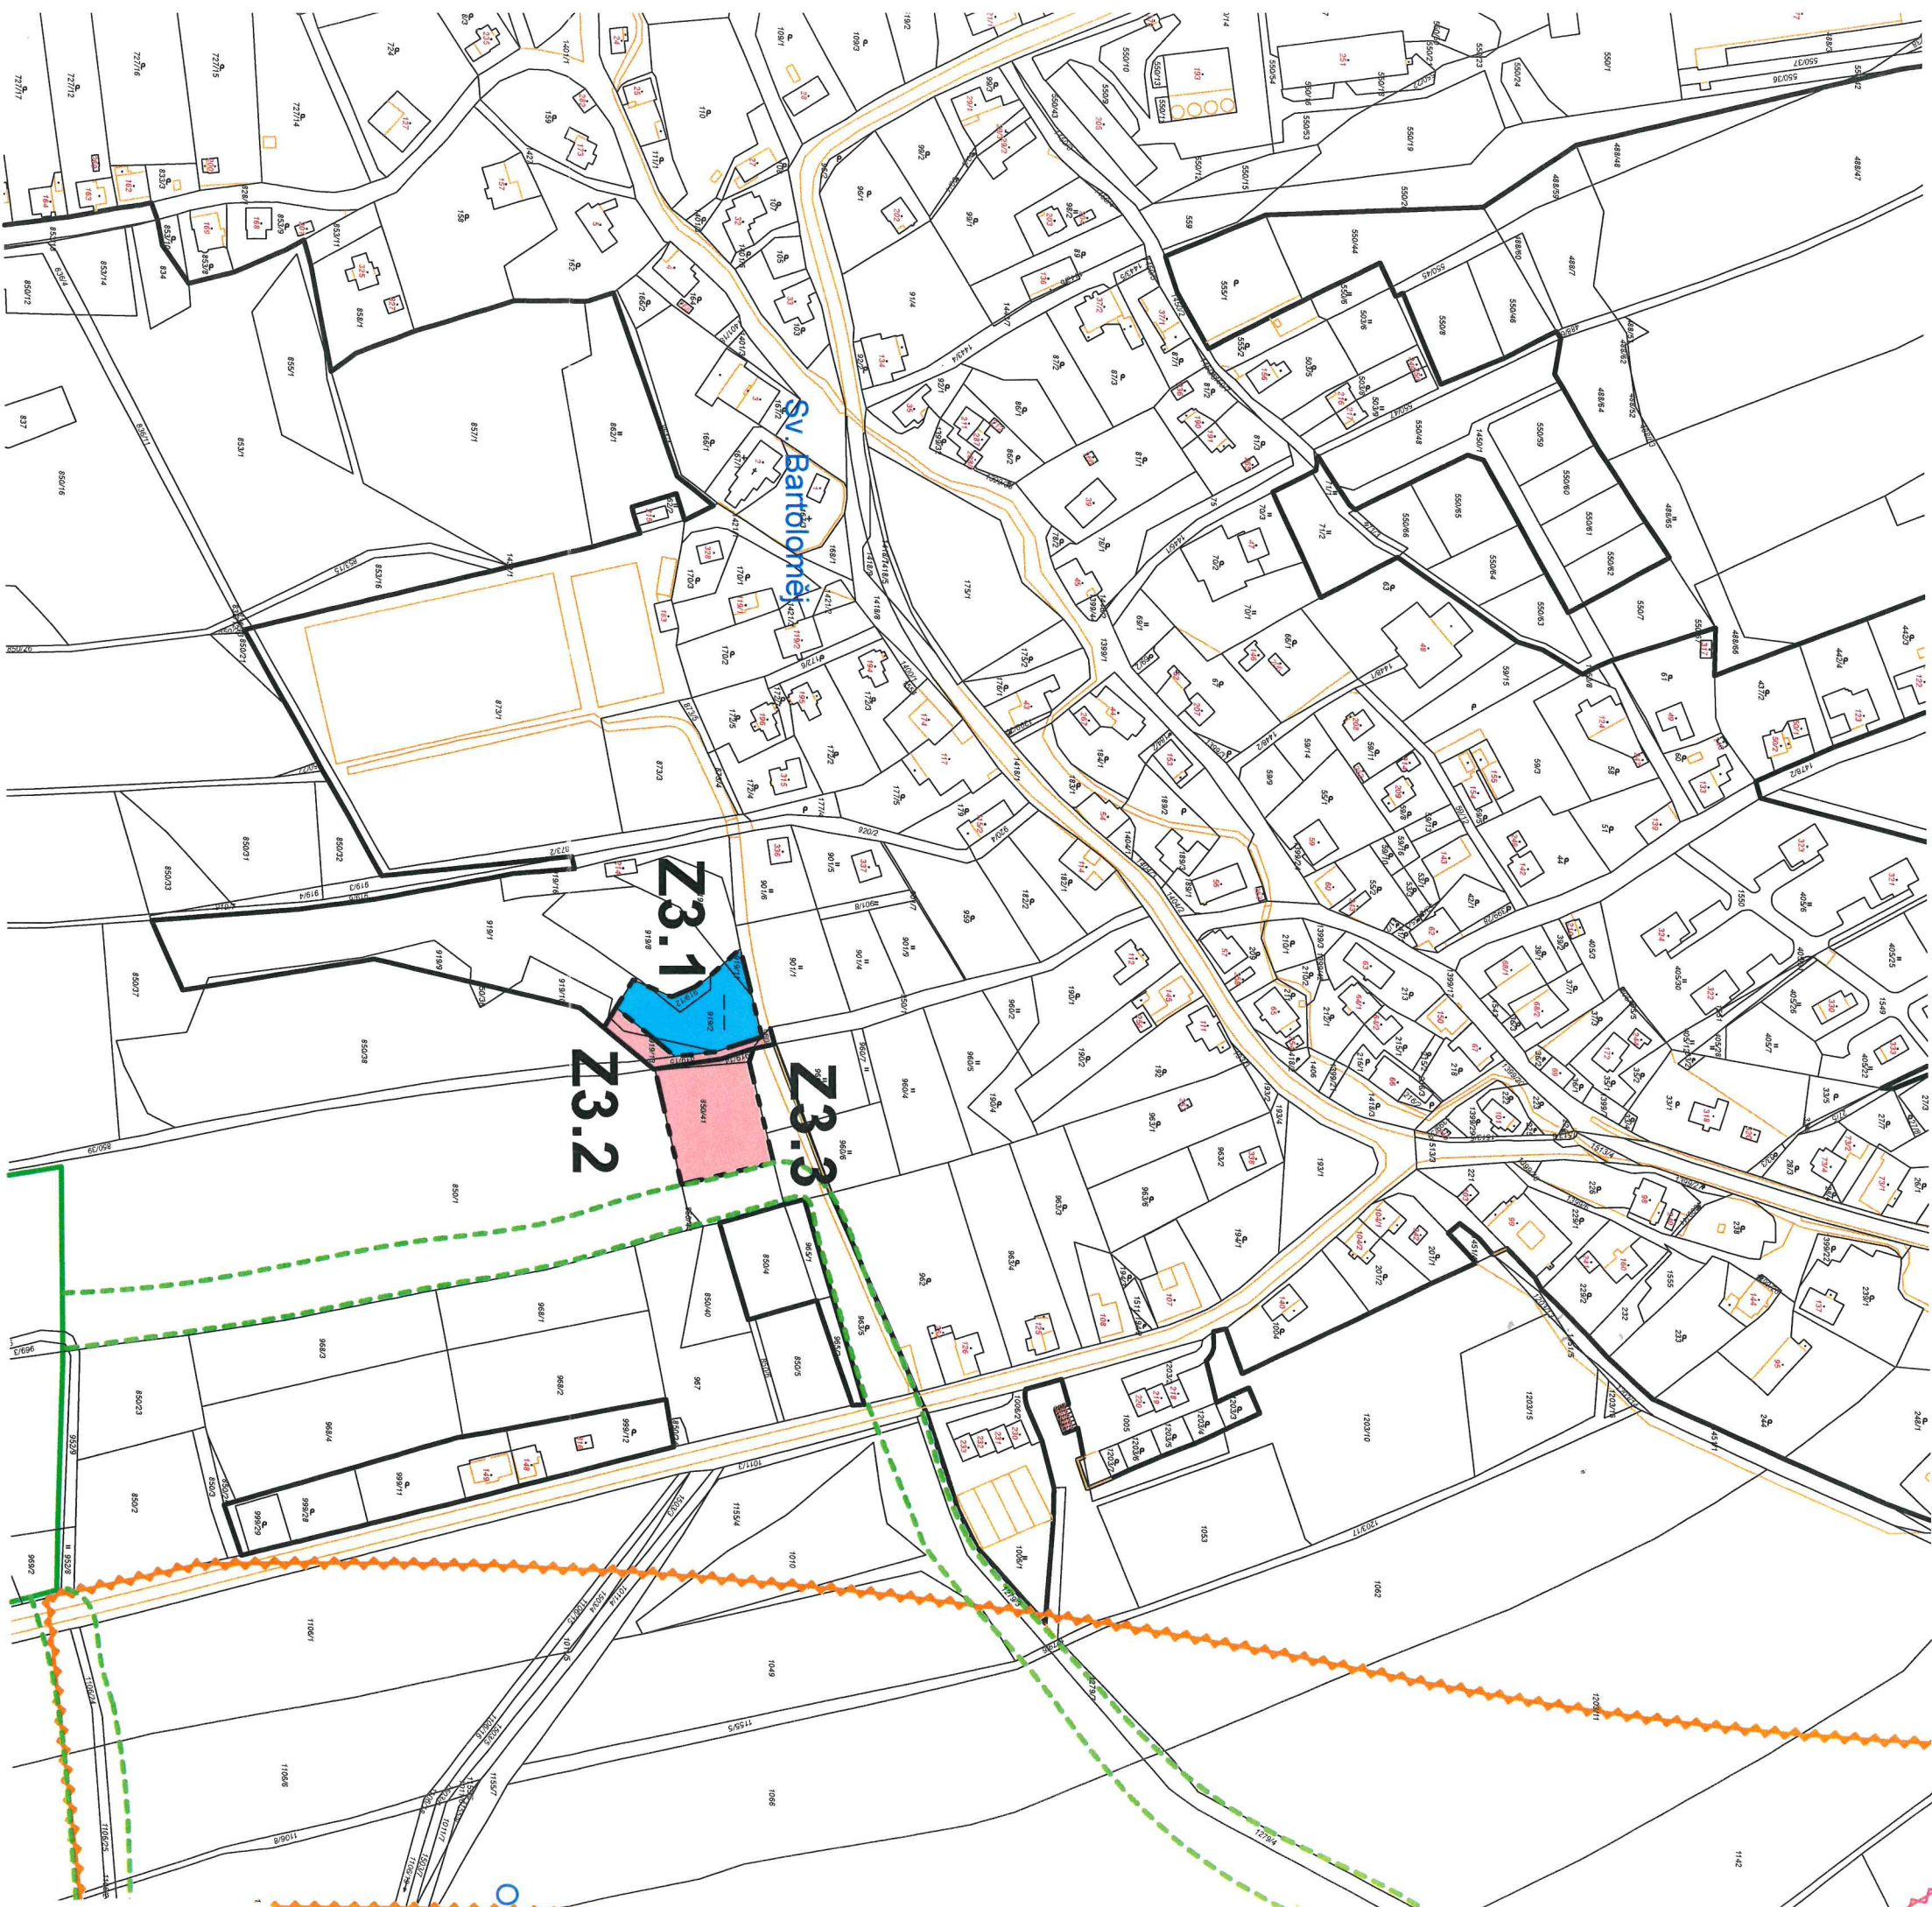

LEGENDA

ČLENĚNÍ ÚZEMÍ

- správní hranice obce
- hranice současně zastavěného území obce k 31 12 2019
- hranice zastavitelného území obce

PLOCHY ZMĚN

- bydlení venkovského typu
- vodní plochy a toky, zdroje vody
- LBK (lokální biokoridor)
- LBC (lokální biocentrum)
- koridor přeložky silnice III/35847

Dokumentace je chráněna autorským zákonem. Kopírování a veřejné šíření je možné jen se souhlasem autora.



 projektová kancelář Husova 888 562 01 Ústí nad Orlicí tel./fax 465 523 086 tiposuo@seznam.cz		 Computer R tel. 602 438 183 zdarsky.tomas@razdva.cz	
AutORIZOVANÝ projektant: Ing. arch. Petr Kulda		Kreslil: Tomáš Žďárský	
Objednatel: Obec Semanín		Datum březen 2020	
Projekt - název - místo: ZMĚNA č.3 ÚPO SEMANÍN		Měřítko 1:2880	Číslo paré
Název výkresu: Hlavní výkres		Stupeň	Číslo výkr. A