


stávající	návrh	změna	LEGENDA
			bydlení venkovského typu
			občanská vybavenost
			sport
			rekreace
			zemědělská střediska
			dekontaminační plocha OHGS
			výroba, sklady, podnikání a služby
			orná půda
			trvalé travní porosty
			sady a parky
			pozemky určené k plnění funkcí lesa (PUPFL)
			plochy železniční dopravy
			chodníky
			vodní plochy a toky, zdroje vody
			plochy ČOV
			plochy silniční dopravy
			silnice III. třídy
			místní a účelové komunikace zpevněné asfaltové
			místní a účelové komunikace nezpevněné
			plochy ÚSES
			LBC (lokální biocentrum)
			LBK (lokální biokoridor)
			RBK (regionální biokoridor)
			významný krajinný prvek VKP 37
			ČLENĚNÍ ÚZEMÍ
			správní hranice obce k 31.12.2005
			hranice současně zastavěného území obce
			hranice zastavitelného území obce

Dokumentace je chráněna autorským zákonem. Kopírování a veřejné šíření je možné jen se souhlasem autora.

 tiposuo@seznam.cz	projektová kancelář Husova 888 562 01 Ústí nad Orlicí tel./fax 465 523 086	 ComputerR tel. 602 438 183 zdarsky.tomas@razdva.cz	 zpracováno na softwaru ArchiCAD 12
	Autorizovaný projektant: Ing. arch.Petr Kulda	Kreslil: Tomáš Žďárský	Datum květen 2010
Objednatel: Obec Semanín	Projekt - název - místo: ZMĚNA č.1 ÚPO SEMANÍN	Číslo paré 	Stupeň
Název výkresu: Hlavní výkres, schéma dopravního řešení		Číslo výkr. A / 1	

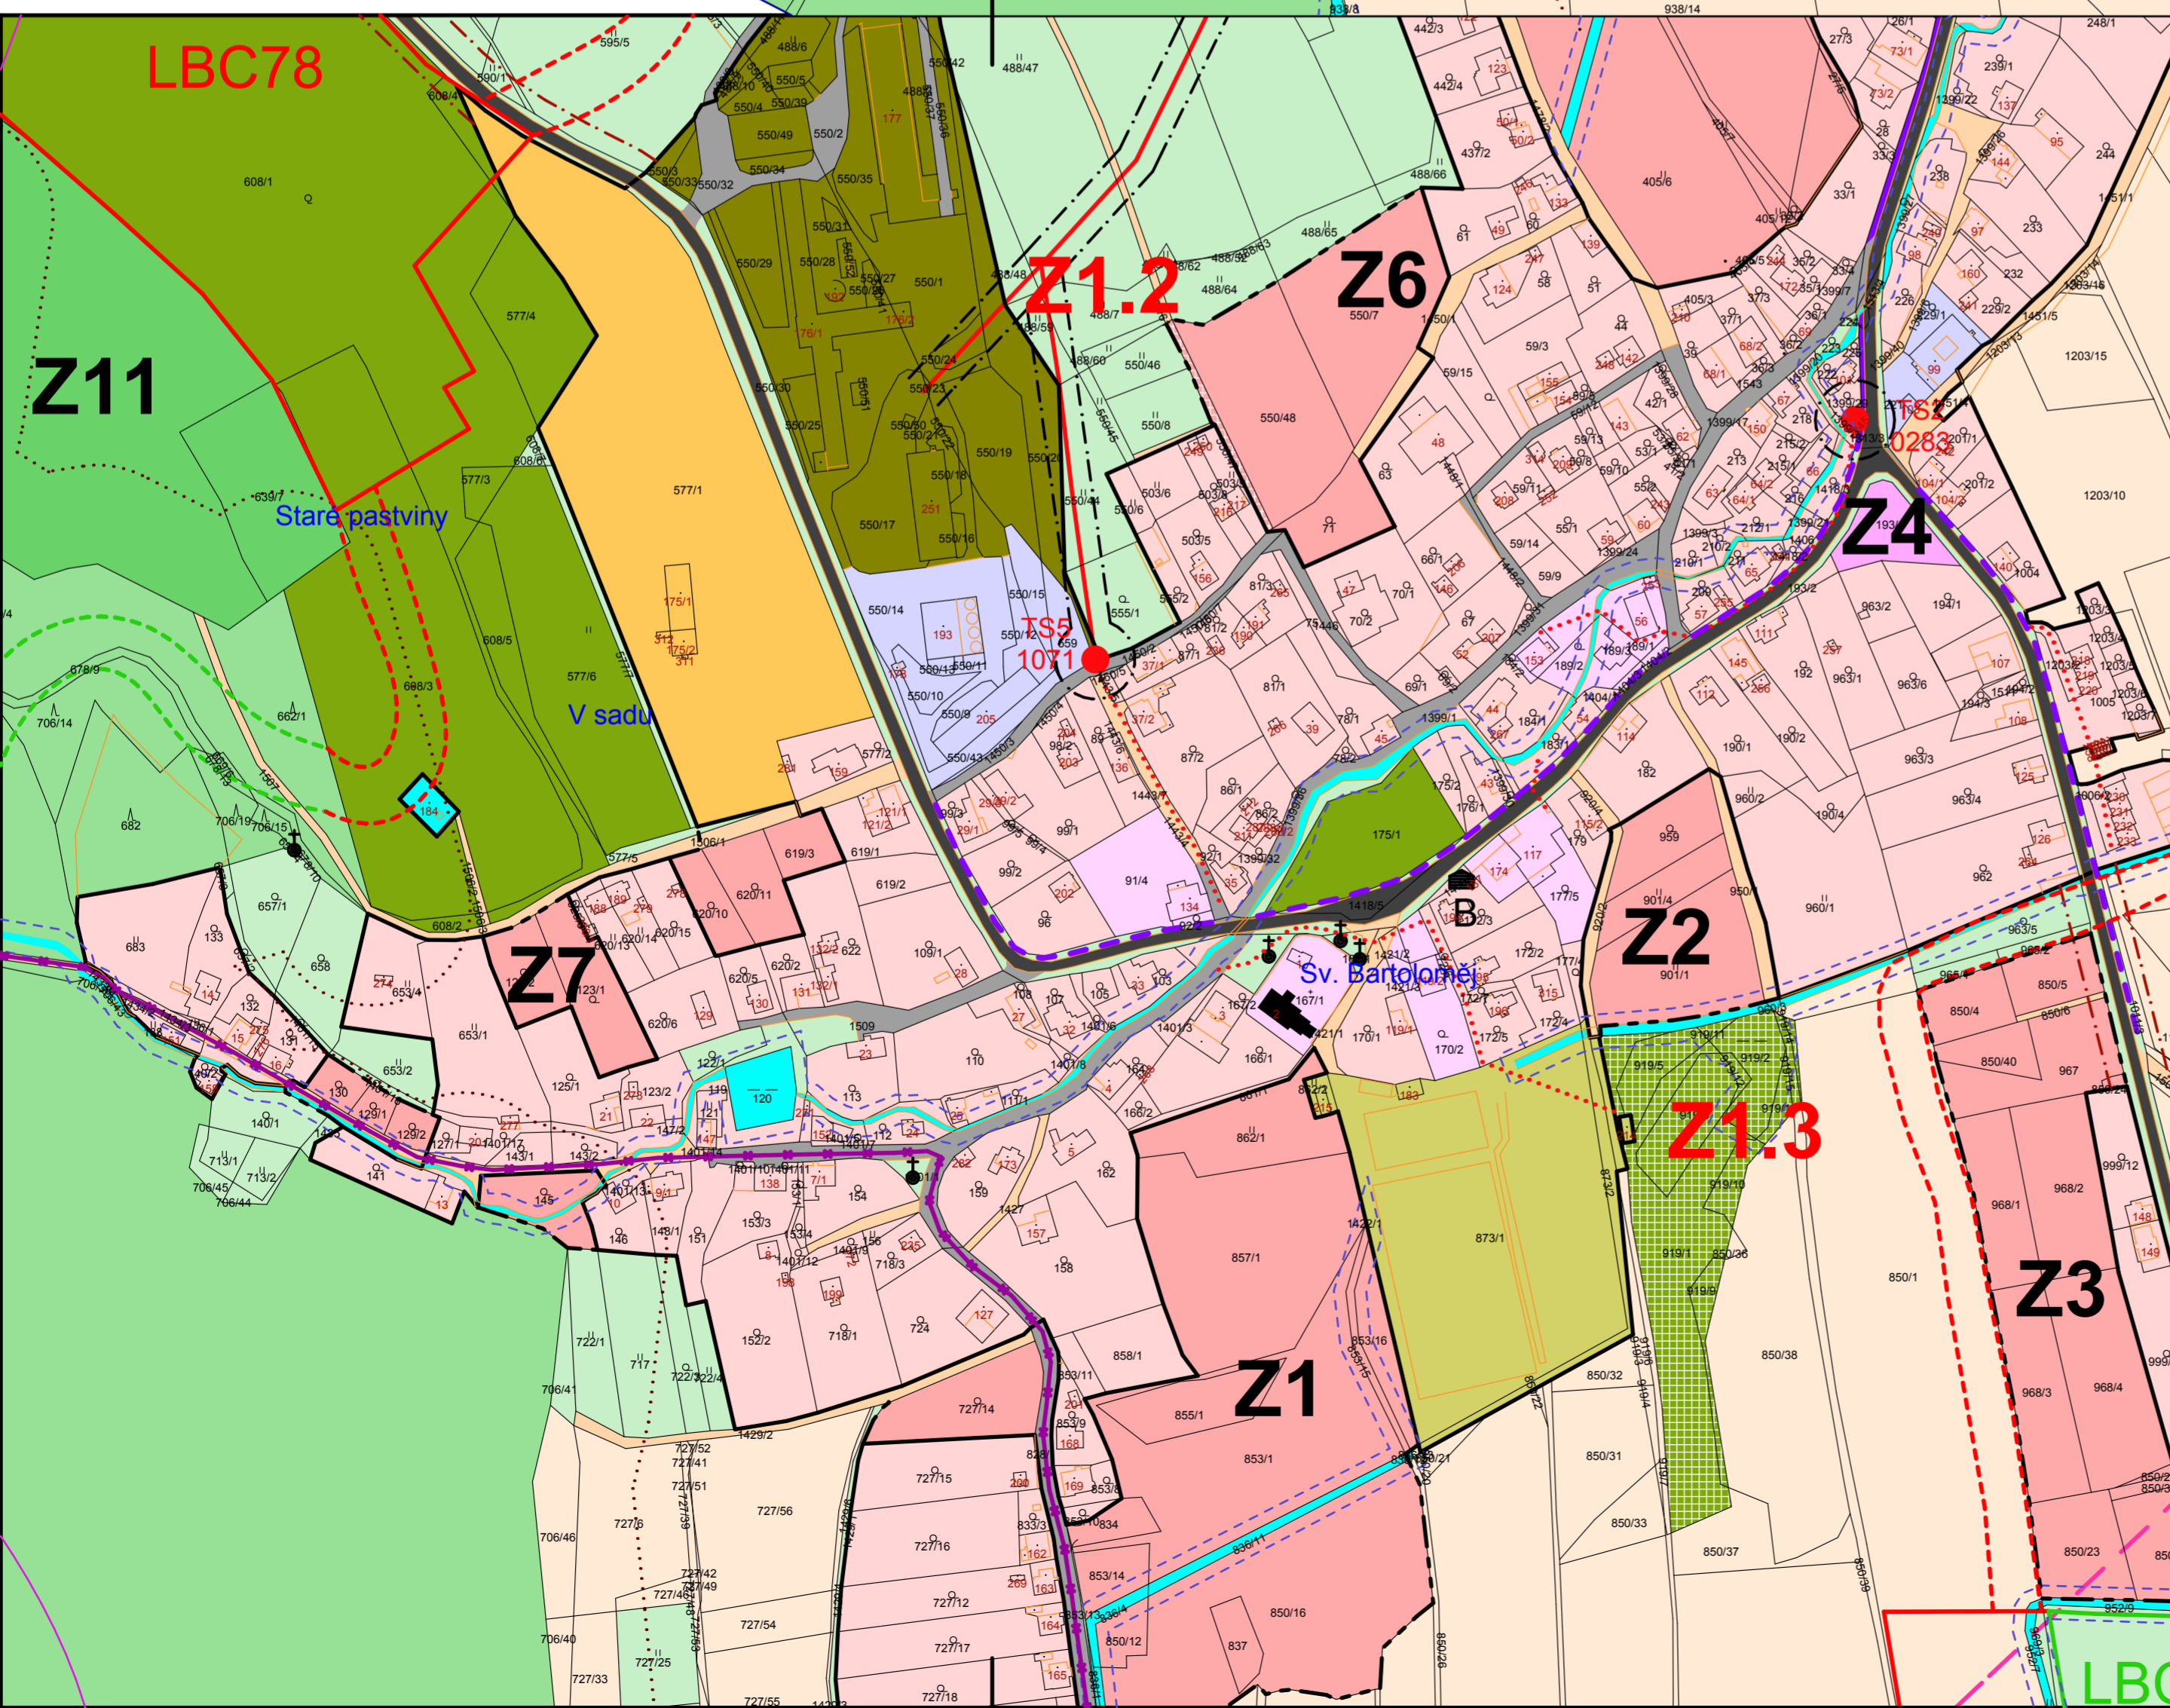

stávající	návrh	změna	LEGENDA
			bydlení venkovského typu
			občanská vybavenost
			sport
			rekreace
			zemědělská střediska
			dekontaminační plocha OHGS
			výroba, sklady, podnikání a služby
			orná půda
			trvalé travní porosty
			sady a parky
			pozemky určené k plnění funkcí lesa (PUPFL)
			plochy železniční dopravy
			chodníky
			vodní plochy a toky, zdroje vody
			plochy ČOV
			plochy silniční dopravy
			silnice III. třídy
			místní a účelové komunikace zpevněné asfaltové
			místní a účelové komunikace nezpevněné
			plochy ÚSES
			LBC (lokální biocentrum)
			LBK (lokální biokoridor)
			RBK (regionální biokoridor)
			významný krajinný prvek VKP 37
			ČLENĚNÍ ÚZEMÍ
			správní hranice obce k 31.12.2005
			hranice současně zastavěného území obce
			hranice zastavitelného území obce

Dokumentace je chráněna autorským zákonem. Kopírování a veřejné šíření je možné jen se souhlasem autora.

 tiposuo@seznam.cz	projektová kancelář Husova 888 562 01 Ústí nad Orlicí tel./fax 465 523 086	 ComputerR tel. 602 438 183 zdarsky.tomas@razdva.cz	 zpracováno na softwaru ArchiCAD 12
	Autorizovaný projektant: Ing. arch.Petr Kulda	Kreslil: Tomáš Žďárský	Datum květen 2010
Objednatel: Obec Semanín	Projekt - název - místo: ZMĚNA č.1 ÚPO SEMANÍN	Číslo paré 	Stupeň
Název výkresu: Hlavní výkres, schéma dopravního řešení		Číslo výkr. A / 2	